


PASPORTIZACE KOMÍNOVÝCH PRŮDUCHŮ: PLZEŇ, PLOŠTICOVÁ 4
DLE NORMY ČSN 73 4201

PROVEDL: ING. KOŽÍŠEK MICHAL
IČ: 02006634
DOBŘANY, LOUDŮ 1029

DNE:

PODPIS:

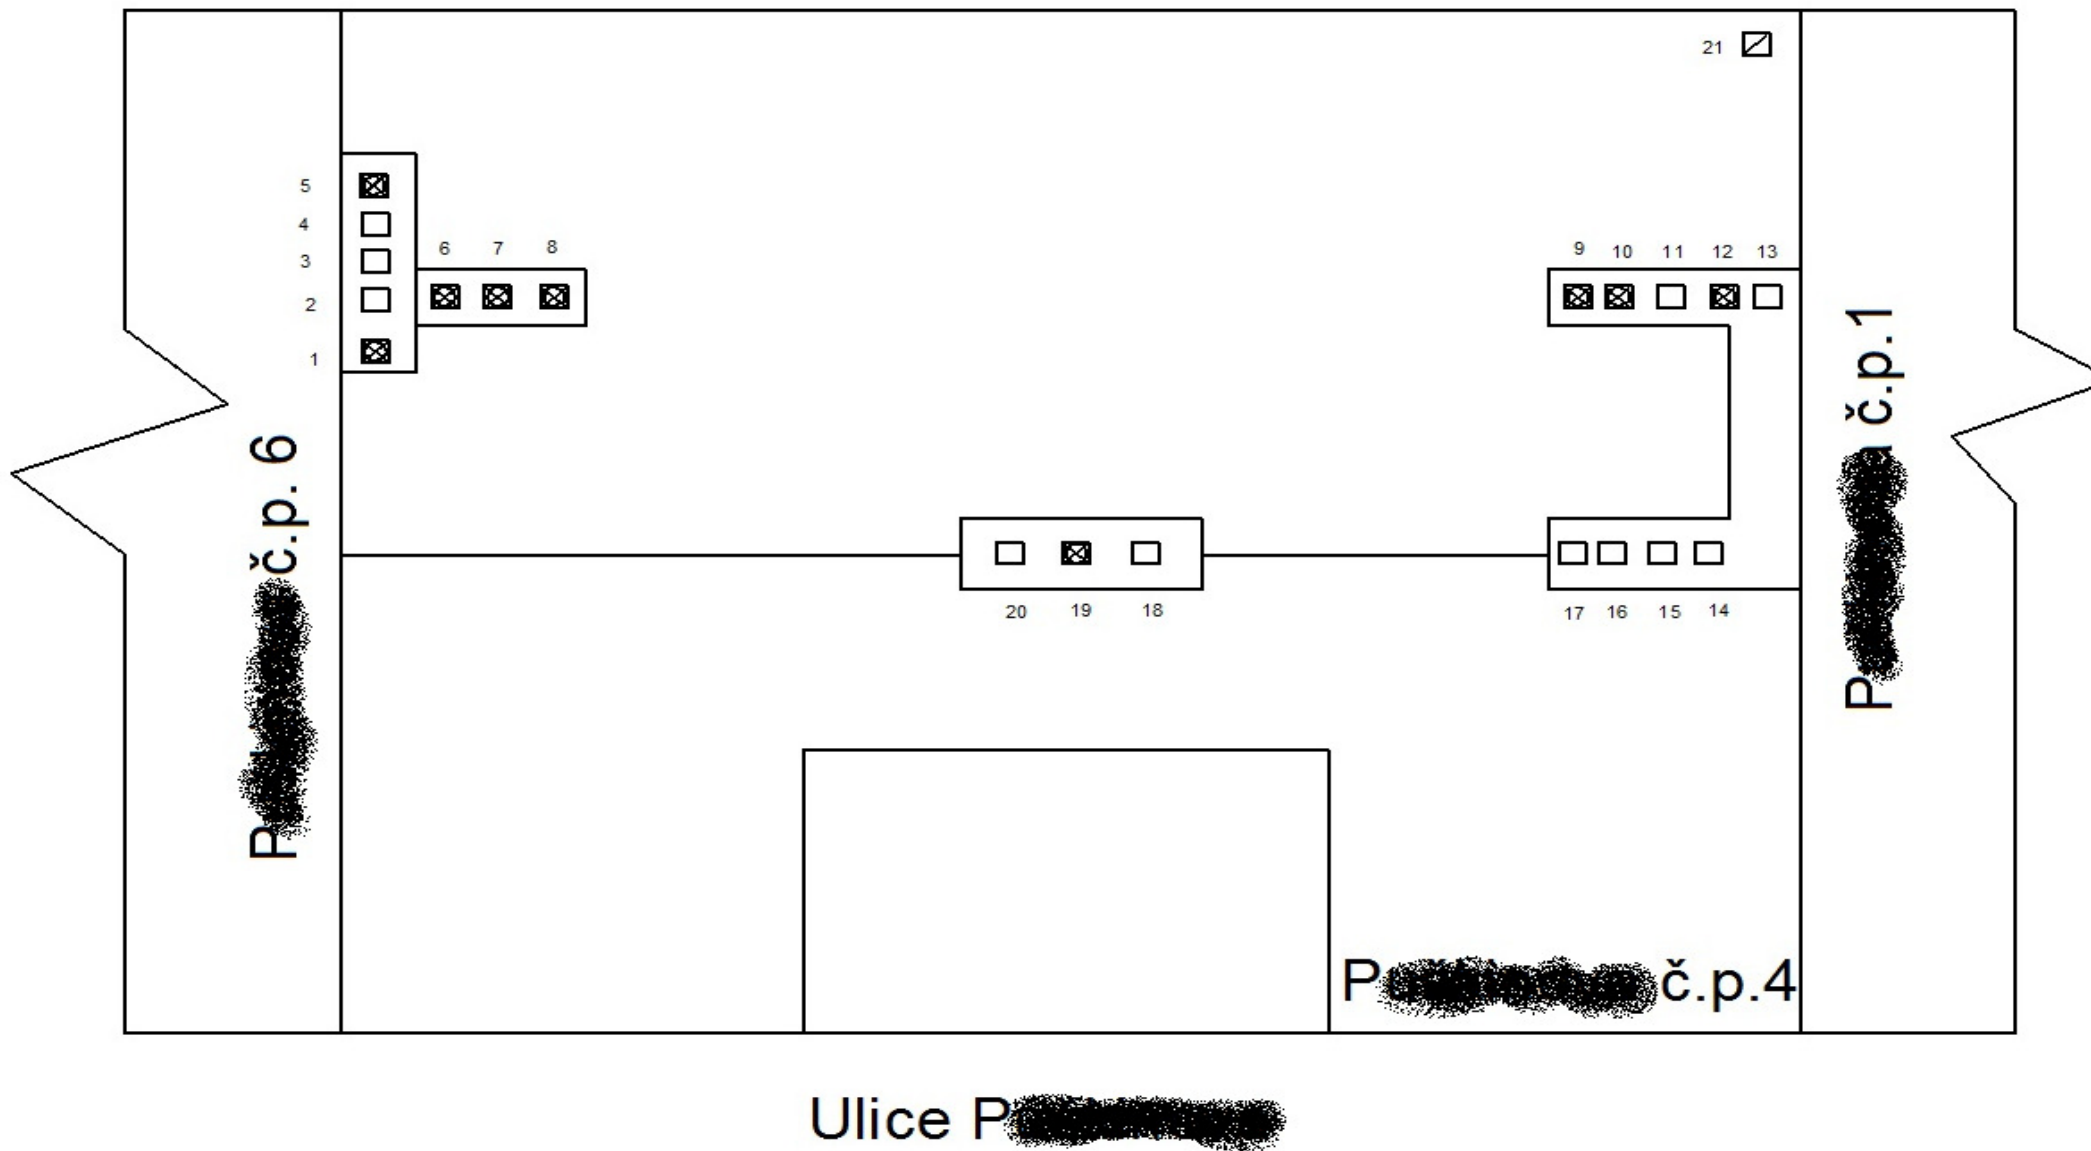

- Legenda (ČSN 73 4201)
DRUH PALIVA:
- tuhá
 - plynná bez vložky
 - plynná s vložkou
 - kapalná bez vložky
 - kapalná s vložkou
 - nepoužívaný průduch
 - větrací průduch